
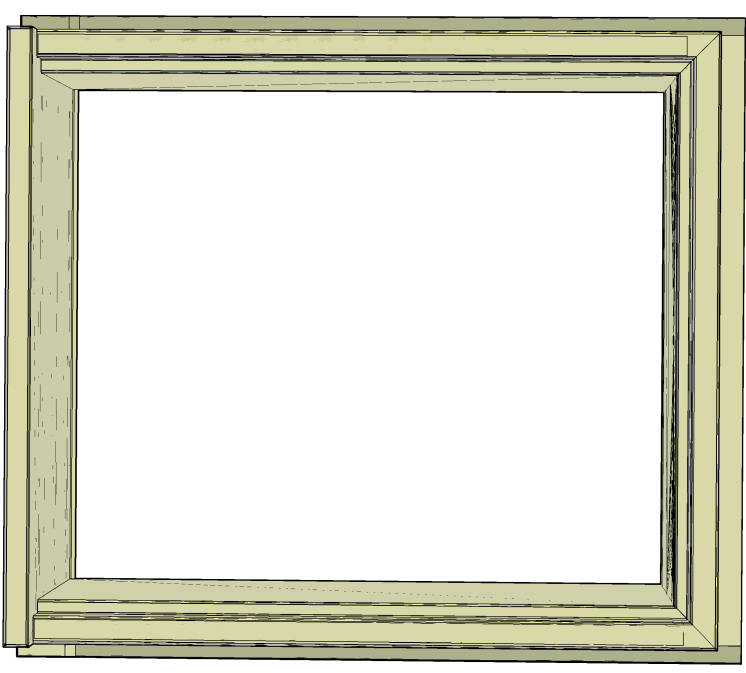
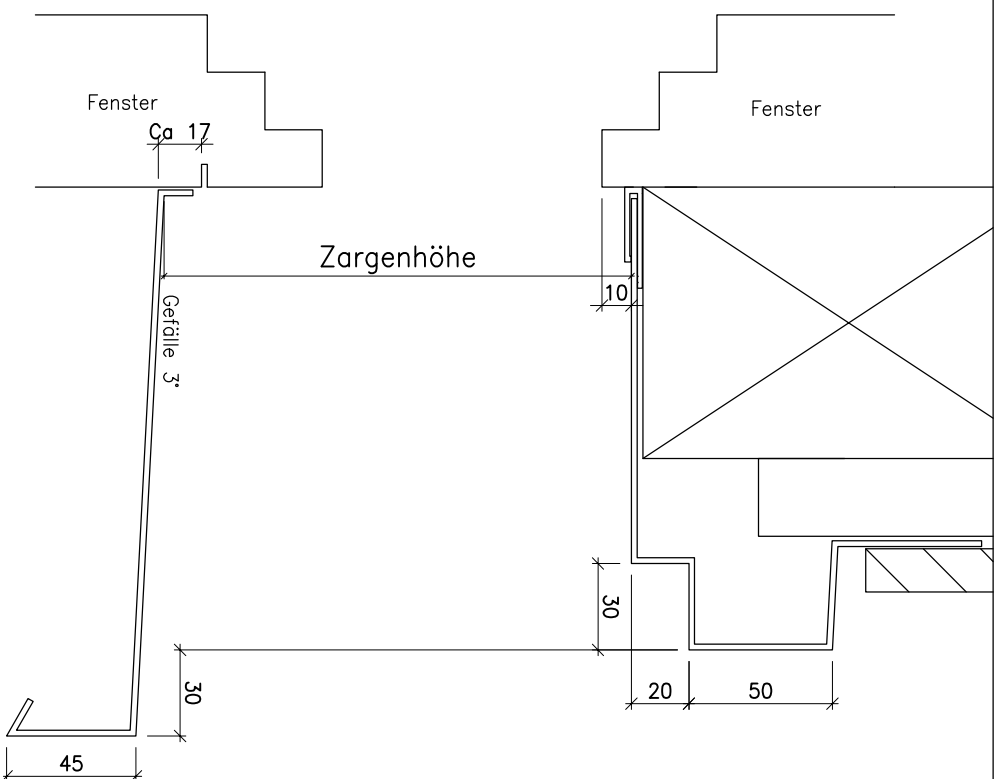


Typ A3 50

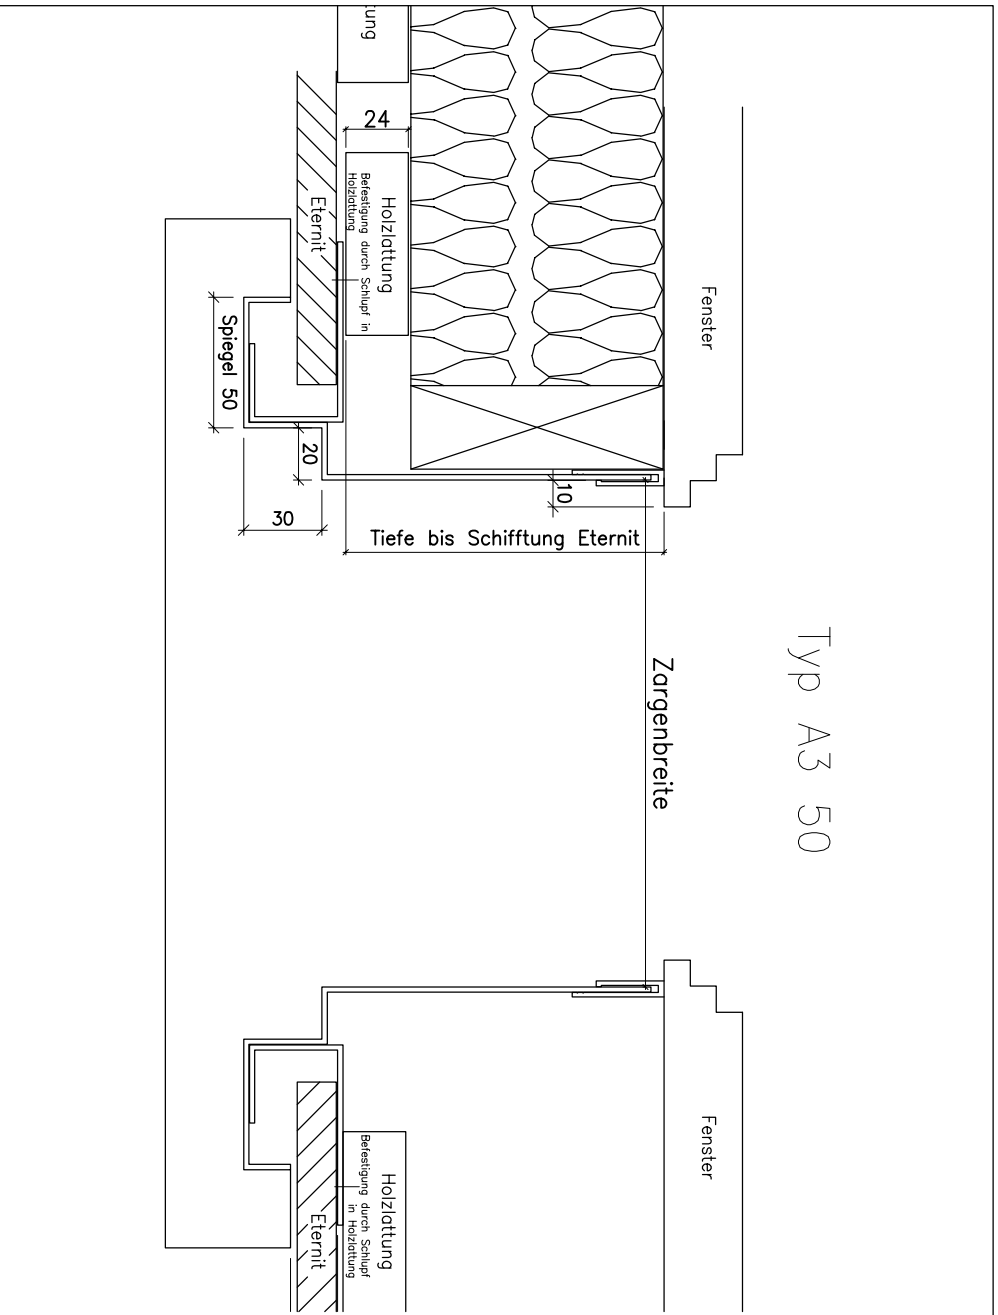

Kunde:

Objekt:

Pos.	Stk	Breite	Höhe	Tiefe	Gefälle	Steckprofil / F / U	Bemerkung

Objekt:
Kunde:
Bez.:

Plan-ID:
Plan-Nr:
Pos.-Nr:



Alu-Zargen AG Fensterzargen • Verkleidungen • Fensterbänke • Bauspenglerlei • Tore

ZS Alu-Zargen AG
Alle Konstanzerstrasse 7 - 9308 Lömmenschwil
www.zs-zargen.ch - Tel: +41 71 298 30 40

Auftrag:
Massstab: 1:10
Format: A3

Gezeichnet: rz 19.1.21

Dieser Plan ist unser geistiges Eigentum und darf ohne unsere Einwilligung nicht verwendet oder weitergegeben werden.